



ΕΦΗΜΕΡΙΣ ΤΗΣ ΚΥΒΕΡΝΗΣΕΩΣ

ΤΗΣ ΕΛΛΗΝΙΚΗΣ ΔΗΜΟΚΡΑΤΙΑΣ

ΤΕΥΧΟΣ ΤΕΤΑΡΤΟ — Αρ. Φύλλου 947

5 Νοεμβρίου 1997

ΠΕΡΙΕΧΟΜΕΝΑ

ΑΝΑΔΑΣΩΣΕΙΣ

ΑΠΟΦΑΣΕΙΣ

Αριθ. 2209 (1)

Κήρυξη αναδασωτέας έκτασης εμβαδού 1.075 στρ. που κάηκε στις 17.8.1997 στη θέση «ΚΑΘΑΡΙΟ ΠΛΑΪ» δήμου Νεαπόλεως επαρχίας Μεραμβελου Νομού Λασιθίου.

Ο ΓΕΝ. ΓΡΑΜ. ΠΕΡΙΦΕΡΕΙΑΣ ΚΡΗΤΗΣ

Έχοντας υπόψη:

1. Τις διατάξεις του άρθρου 117 παρ. 3 του Συντάγματος των Ελλήνων.

2. Τις διατάξεις των Νόμων 2218/94, 2240/94, 2307/95 και 2503/97.

3. Τις διατάξεις του Ν. 998/79 «περί προστασίας των δασών κ.λπ.» και ειδικότερα:

α. Του άρθρου 41 παρ. 1, β του άρθρου 38 παρ. 1.

β. Του άρθρου 38 παρ. 1.

4. Τις διαταγές του Υπουργείου Γεωργίας:

α. 160417/1180/8.7.80, β) 182417/1180/24.9.80.

5. Το άρθρο 12 παρ. 3 του Ν. 2040/23.4.92.

6. Την 2208/29.8.97 εισηγητική έκθεση της Δ/νσης Δασών Λασιθίου σχετική με την κήρυξη ως αναδασωτέας της εκτάσεως που αναφέρεται στο θέμα της παρούσας αποφάσεως, λόγω καταστροφής της από πυρκαϊά, αποφασίζουμε:

Κηρύσσουμε αναδασωτέα την καμένη δημόσια δασική έκταση εμβαδού 1.075 στρ. που βρίσκεται στη θέση «ΚΑΘΑΡΙΟ ΠΛΑΪ» περιοχή Δήμου Νεαπόλεως Επαρχίας Μεραμβελου Νομού Λασιθίου.

Η αναδασωτέα έκταση περικλείεται από τα στοιχεία ΑΒΓΔΕΖΗΘΙΚΛΜΝΞΟΑ του συνημμένου τοπογραφικού διαγράμματος, το οποίο είναι αναπόσπαστα προσαρτημένο στην παρούσα απόφασή μας και θεωρημένο από τον Προϊστάμενο της Δ/νσης Δασών Λασιθίου, έχει δε όρια:

Ανατολικά: Δασικές εκτάσεις.

Δυτικά: Δασικές εκτάσεις.

Βόρεια: Δασικές εκτάσεις.

Νότια: Δασικές εκτάσεις.

Σκοπός της κηρύξεως της ανωτέρω εκτάσεως ως αναδασωτέας είναι η διατήρηση του δασικού χαρακτήρα αυτής, με φυσική αναγέννηση της καμένης αυτοφυούς δασικής βλάστησης και ο αποκλεισμός της διάθεσης αυτής για άλλη χρήση.

Από την παρούσα απόφαση, κήρυξης της αναδασωτέας έκτασης εξαιρούνται οι γεωργικές καλλιέργειες που περιλαμβάνονται στα προαναφερόμενα όρια.

Η απόφαση αυτή να δημοσιευθεί στην Εφημερίδα της Κυβερνήσεως.


Άγιος Νικόλαος, 29 Αυγούστου 1997


Ο Γενικός Γραμματέας Περιφέρειας

ΒΑΣΙΛΗΣ ΒΑΛΑΣΟΠΟΥΛΟΣ

ΣΧΕΔΙΑΓΡΑΜΜΑ

Εκτασης που ...Καμμένη.....................και κηρύσσεται αναδασωτέα στη θέση .....ΚΑΘΑΡΙΟ ΠΛΑΙ...............περιοχής.ΔΗΜΟΥ ΝΕΑΠΟΛΕΩΣ............... Νομού.ΛΑΣΙΘΙΟΥ...

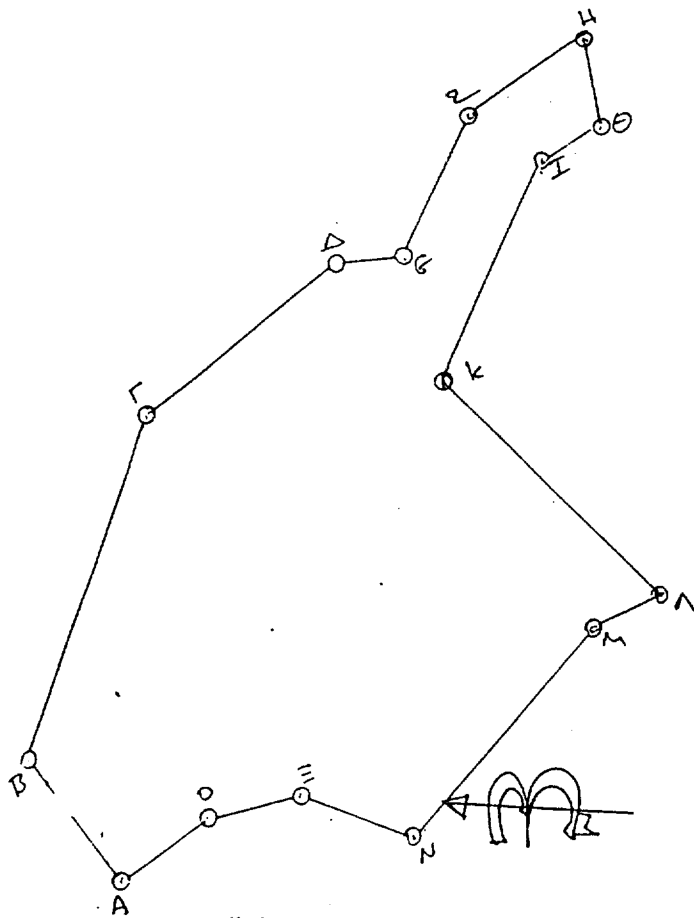

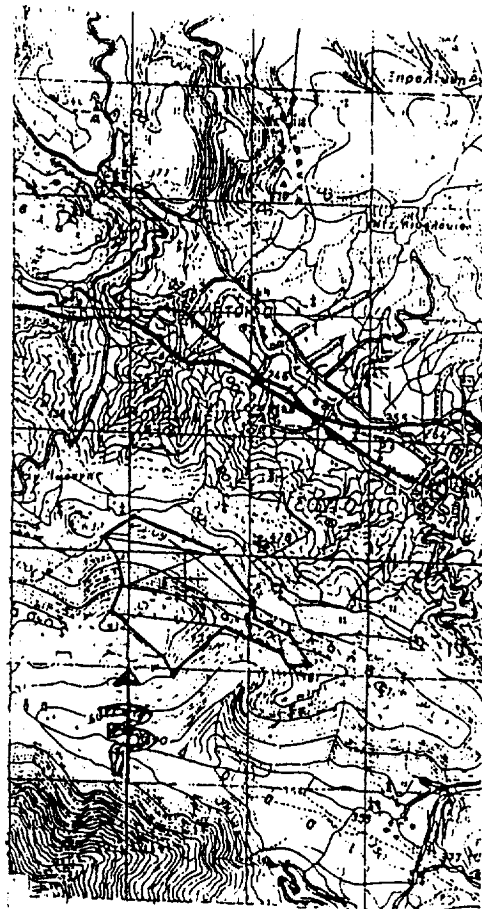

ΥΠΟΜΝΗΜΑ

ΑΒΓΔΕΖΗΘΙΚΛΜΝΞΟΑ...........Η αναδασωτέα έκταση εμβαδού..10,75....στρεμμάτων.Ανήκει στην..2209/29-8-.....199.7 Απόφαση του Γενικού Γραμματέα της Περιφέρειας Κρήτης.

Αγιος Νικόλαος..29-..8-.........199.7

ΘΕΩΡΕΙΤΑΙ

Ηράκλειο ...29-...8-..........199.7

Ο ΓΕΝΙΚΟΣ ΓΡΑΜΜΑΤΕΑΣ ΠΕΡΙΦΕΡΕΙΑΣ ΚΡΗΤΗΣ

ΒΑΣΙΛΗΣ ΒΑΛΑΣΟΠΟΥΛΟΣ



Αγιος Νικόλαος..29-..8-........199.7

Ο Δ/ντής Δασών Λασιθίου

Γεώργιος Ποταμιανάκης

Δασολόγος

ΠΟΛΕΟΔΟΜΙΑ

ΑΠΟΦΑΣΕΙΣ

Αριθ. 3066 (2)

Αναγνώριση δρόμου εντός του σχεδίου πόλης Αγρινίου Ν. Αιτωλ/νίας και στο Ο.Τ. 516Γ αυτού σαν προ του 23.

Ο ΝΟΜΑΡΧΗΣ ΑΙΤΩΛΟΑΚΑΡΝΑΝΙΑΣ

Έχοντας υπόψη:

1. Τςι διατάξεις του Ν.Δ. της 17.7.23 «περί σχεδίων πόλεων».

2. Την υπ' αριθ. 1033/5.5.95 απόφαση Νομάρχη «περί εκχώρησης αρμοδιοτήτων στους Προϊσταμένους των Υπηρεσιών».

3. Τις δ/ξεις του Ν. 2218/94/ΦΕΚ 90/Α/13.6.94 και του Ν. 2240/94/ΦΕΚ 153/Α/16.9.94 «περί Νομαρχιακής Αυτοδιοίκησης»,

4. Το ΦΕΚ 355/Β/4.5.95 «Δημοσίευση Οργανισμού Νομαρχιακής Αυτοδιοίκησης Αιτωλ/νίας».

5. Τα τοπ/κά διαγράμματα τα οποία συνέταξε η Τεχ/κή Υπηρεσία του Δήμου Αγρινίου, ηλεγμένα και θεωρημένα.

6. Την υπ' αριθ. 973/2.2.80 απόφαση Νομάρχη «Αναγνώριση οδού σαν προ του 23 στο Ο.Τ. 514 Αγρινίου».

7. Το γεγονός ότι με την αναθεώρηση του σχεδίου το Ο.Τ. 514 αντικατεστάθη με το Ο.Τ. 516Γ.

8. Τα υπ' αριθ. 631/27 και 57971/64 συμβόλαια τα οποία ευρέθησαν και παρέμειναν στον φάκελλο της 973/80 αποφάσεως.

9. Το γεγονός ότι δεν προκαλείται δαπάνη σε βάρος του κρατικού προϋπολογισμού (άρθρο 29Α του Ν. 1558/85 (ΦΕΚ 137/Α), όπως αυτό προστέθηκε με το άρθρο 27 του Ν. 2081/92 (ΦΕΚ 154/Α).

10. Τη σύμφωνη γνωμοδότηση του Συμβουλίου ΧΟΠ του Νομού, όπως διατυπώθηκε στην 19/97 πράξη θέμα 3ον αυτού, αποφασίζουμε:


Αναγνωρίζεται σαν προϋφιστάμενος του έτους 1923 ο δρόμος που βρίσκεται εντός του σχεδίου πόλης Αγρινίου Ν. Αιτωλ/νίας στο Ο.Τ. 516Γ αυτού και όπως ακριβώς απεικονίζεται στο συν/νο τοπ/κό, το οποίο αποτελεί αναπόσπαστο μέρος αυτής της απόφασης.

Η ισχύς της παρούσης αρχίζει από την δημοσιευσή της στην Εφημερίδα της Κυβερνήσεως.

Η παρούσα να δημοσιευθεί στην Εφημερίδα της Κυβερνήσεως.

Μεσολόγγι, 13 Οκτωβρίου 1997

Ο Νομάρχης
ΓΙΑΝΝΗΣ ΒΑΪΝΑΣ

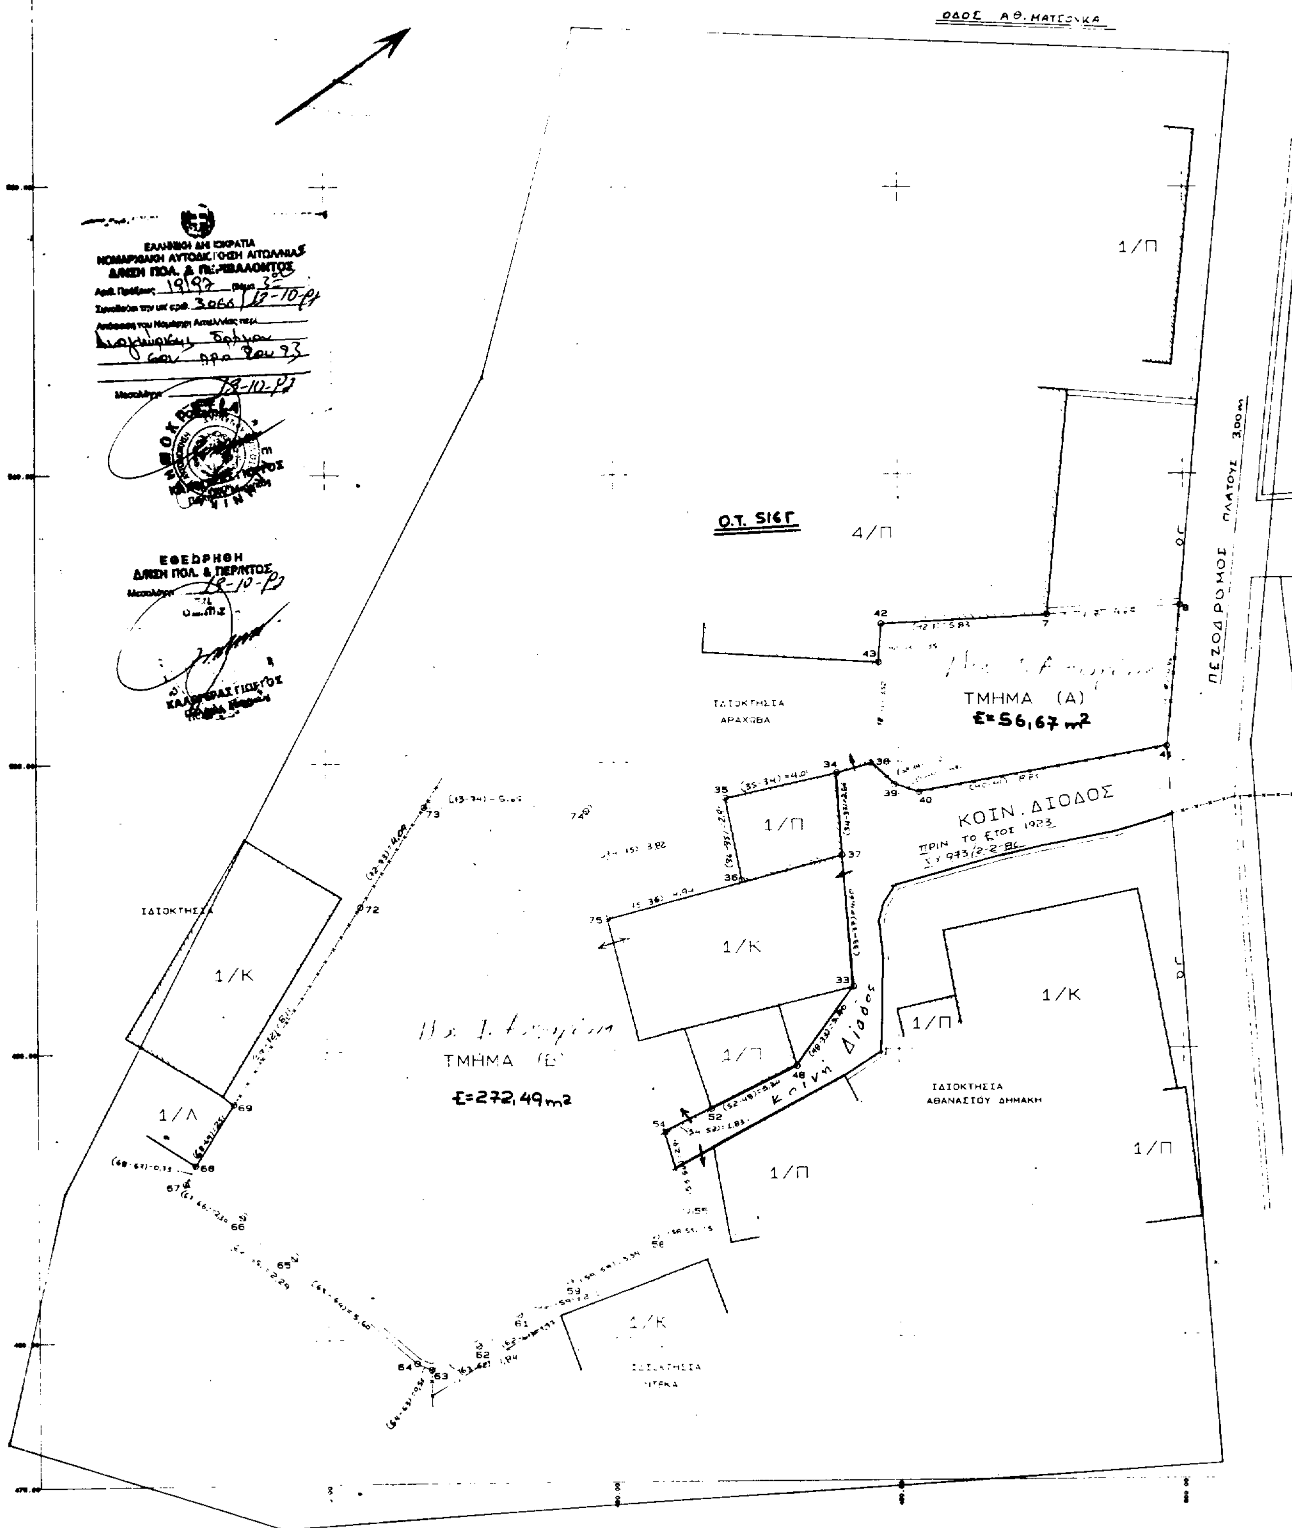
ΟΔΟΣ ΑΘ. ΜΑΤΣΟΚΑ
1/Π
Ο.Τ. 516Γ
4/Π
ΠΕΖΟΔΡΟΜΟΣ ΠΛΑΤΟΥΣ 3,00m
ΙΔΙΟΚΤΗΣΙΑ ΑΡΑΧΩΒΑ
ΤΜΗΜΑ (Α)
Ε=56,67 m2
ΚΟΙΝ. ΔΙΟΔΟΣ
1/Π
1/Κ
ΙΔΙΟΚΤΗΣΙΑ
1/Κ
ΤΜΗΜΑ (Β)
Ε=272,49 m2
1/Π
Κοινή Δίοδος
1/Κ
1/Π
ΙΔΙΟΚΤΗΣΙΑ ΑΘΑΝΑΣΙΟΥ ΔΗΜΑΚΗ
1/Π
1/Λ
1/Π
1/Κ
ΕΦΕΔΡΗΘΗ
ΔΙ/ΝΣΗ ΠΟΛ. & ΠΕΡ/ΝΤΟΣ



Ο.Τ. 467 Α

[redacted]

ΘΕΣΗ ΕΡΓΟΥ [illegible]

ΜΕΛΕΤΗ:
ΤΟΠΟΓΡΑΦΙΚΟ
ΑΠΑΓΝΩΡΙΣΗΣ
[illegible]

[redacted]

ΗΜΕΡΟΜΗΝΙΑ

26-9-97

ΜΕΛΕΤΗΤΗΣ ΡΟΚΚΟΥ ΜΑΙΡΗ ΤΟΠΟΓΡΑΦΟΣ

[redacted]

Αριθ. 1669 (3)

Τροποποίηση εγκεκριμένου ρυμοτομικού σχεδίου Δ. Αργοστολίου Νομού Κεφαλληνίας με μετατόπιση ρυμοτομικών γραμμών της οδού Μαυρογιάννη και της οδού εντός του Ο.Τ. 240 και αύξηση εύρους της οδούς Μαυρογιάννη.

Ο ΝΟΜΑΡΧΗΣ ΚΕΦΑΛΛΗΝΙΑΣ ΚΑΙ ΙΘΑΚΗΣ

Έχοντας υπόψη:

1. Το Ν.Δ. της 17.7.1923, όπως μεταγενέστερα τροποποιήθηκε και συμπληρώθηκε και ειδικότερα τα άρθρα 3, 9, 29 και 70.

2. Τον Α.Ν. 314/1968 (ΦΕΚ 47Α), όπως τροποποιήθηκε και συμπληρώθηκε με το αριθ. 1018 Ν.Δ/γμα (ΦΕΚ 220Α) και με την παρ. 3 του άρθρου 34 του Ν. 1577/85 (ΦΕΚ 210Α).

3. Το Ν. 1577/85 (ΦΕΚ 210Α).

4. Το Π.Δ/γμα 183/86 (ΦΕΚ 70Α) και την αριθ. 48407/1834/117/86 ερμηνευτική αυτού εγκύκλιο.

5. Το από 10.9.86 Π.Δ/γμα (ΦΕΚ 934Δ'/7.10.86) περί έγκρισης Πολ/κής Μελέτης επέκτασης-αναθεώρησης Αργοστολίου.

6. Τις αριθ. 319/96 και 105/97 γνωμοδοτήσεις Δημοτικού Συμβουλίου Αργοστολίου με το σκεπτικό που αναφέρεται σ' αυτές.

7. Την αριθ. 5/θέμα 5ο/2.10.97 γνωμοδότηση Συμβουλίου Χωροταξίας, Οικισμού και Περιβάλλοντος του Νομού Κεφαλληνίας, αποφασίζουμε:

1) Εγκρίνεται η τροποποίηση του εγκεκριμένου ρυμοτομικού σχεδίου Αργοστολίου στο Ο.Τ. 240 με μετατόπιση των ρυμοτομικών γραμμών της οδού Μαυρογιάννη και της οδού εντός του Ο.Τ. 240 και αύξηση του εύρους της οδού Μαυρογιάννη από 3,00 σε 4,00 μ., σύμφωνα με την εφαρμογή ρυμοτομίας, όπως φαίνεται στο συνημμένο τοπογραφικό διάγραμμα σε κλ. 1:500.

2) Για την εφαρμογή της παρούσας απόφασης δεν απαιτείται δαπάνη σε βάρος του προϋπολογισμού του Δήμου Αργοστολίου, σύμφωνα με τις διατάξεις του άρθρου 27 του Ν. 2081/92 (ΦΕΚ 154Α/92).

3) Η ισχύς της απόφασης αυτής αρχίζει από τη δημοσίευσή της στην Εφημερίδα της Κυβερνήσεως.


Η απόφαση αυτή να δημοσιευθεί στην Εφημερίδα της Κυβερνήσεως.

Αργοστόλι, 8 Οκτωβρίου 1997


Ο Νομάρχης κ.α.α.

Ο Αναπλ. Νομάρχη

ΘΕΟΔ. Α. ΓΑΛΙΑΤΣΑΤΟΣ

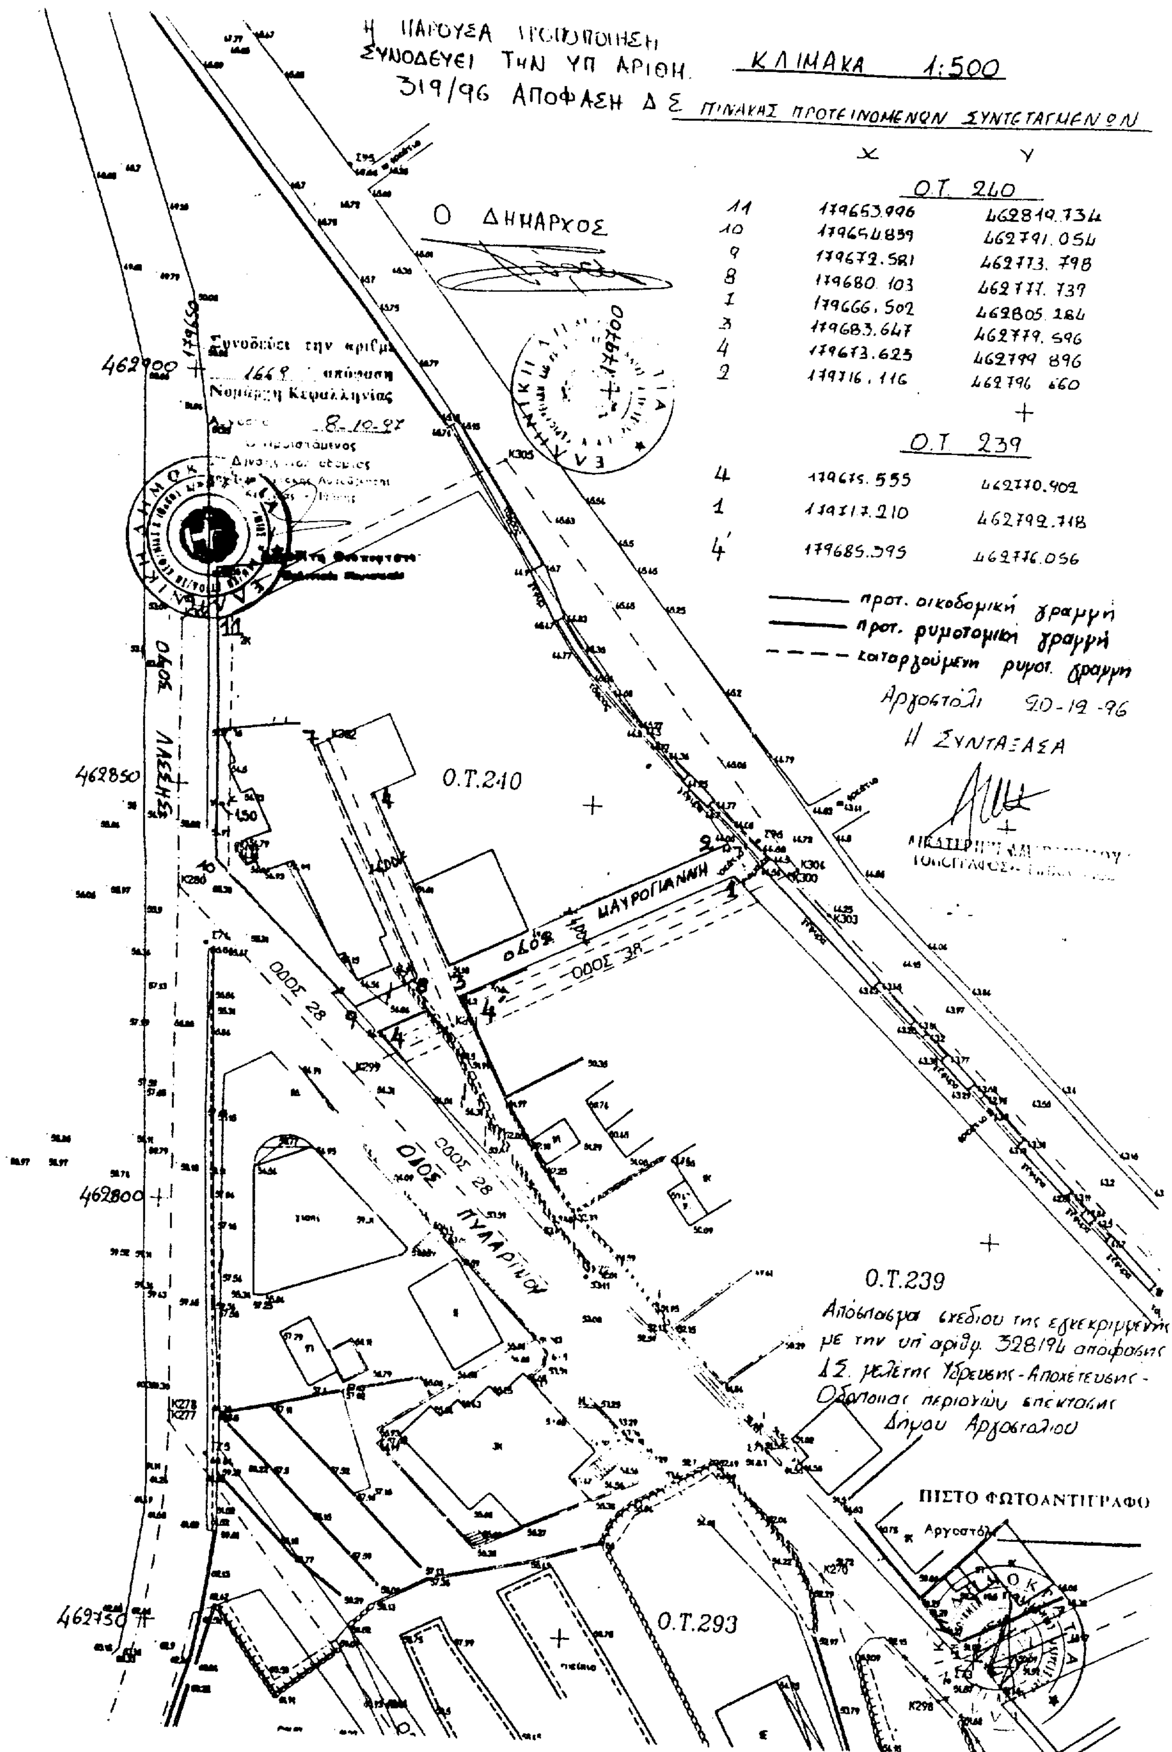

ΣΥΝΟΔΕΥΕΙ ΤΗΝ ΥΠ ΑΡΙΘΜ.
319/96 ΑΠΟΦΑΣΗ Δ Σ
ΚΛΙΜΑΚΑ 1:500
ΠΙΝΑΚΑΣ ΠΡΟΤΕΙΝΟΜΕΝΩΝ ΣΥΝΤΕΤΑΓΜΕΝΩΝ
Ο ΔΗΜΑΡΧΟΣ
Ο.Τ. 240
Ο.Τ. 239
προτ. οικοδομική γραμμή
προτ. ρυμοτομική γραμμή
καταργούμενη ρυμοτ. γραμμή
Αργοστόλι 20-12-96
Η ΣΥΝΤΑΞΑΣΑ
Ο.Τ.240
Ο.Τ.239
Ο.Τ.293
ΟΔΟΣ ΜΑΥΡΟΓΙΑΝΝΗ
ΟΔΟΣ 3Β
ΟΔΟΣ 28
ΟΔΟΣ ΠΥΛΑΡΙΝΟΥ
ΟΔΟΣ ΛΑΣΣΗΣ
462900
462850
462800
462750
Απόσπασμα σχεδίου της εγκεκριμένης με την υπ' αριθμ. 328/94 αποφάσεως Δ.Σ. μελέτης Ύδρευσης - Αποχέτευσης - Οδοποιίας περιοχών επέκτασης Δήμου Αργοστολίου
Συνοδεύει την αριθμ. 1669 απόφαση Νομάρχη Κεφαλληνίας
Αργοστόλι 8-10-97
ΠΙΣΤΟ ΦΩΤΟΑΝΤΙΓΡΑΦΟ
Αργοστόλι

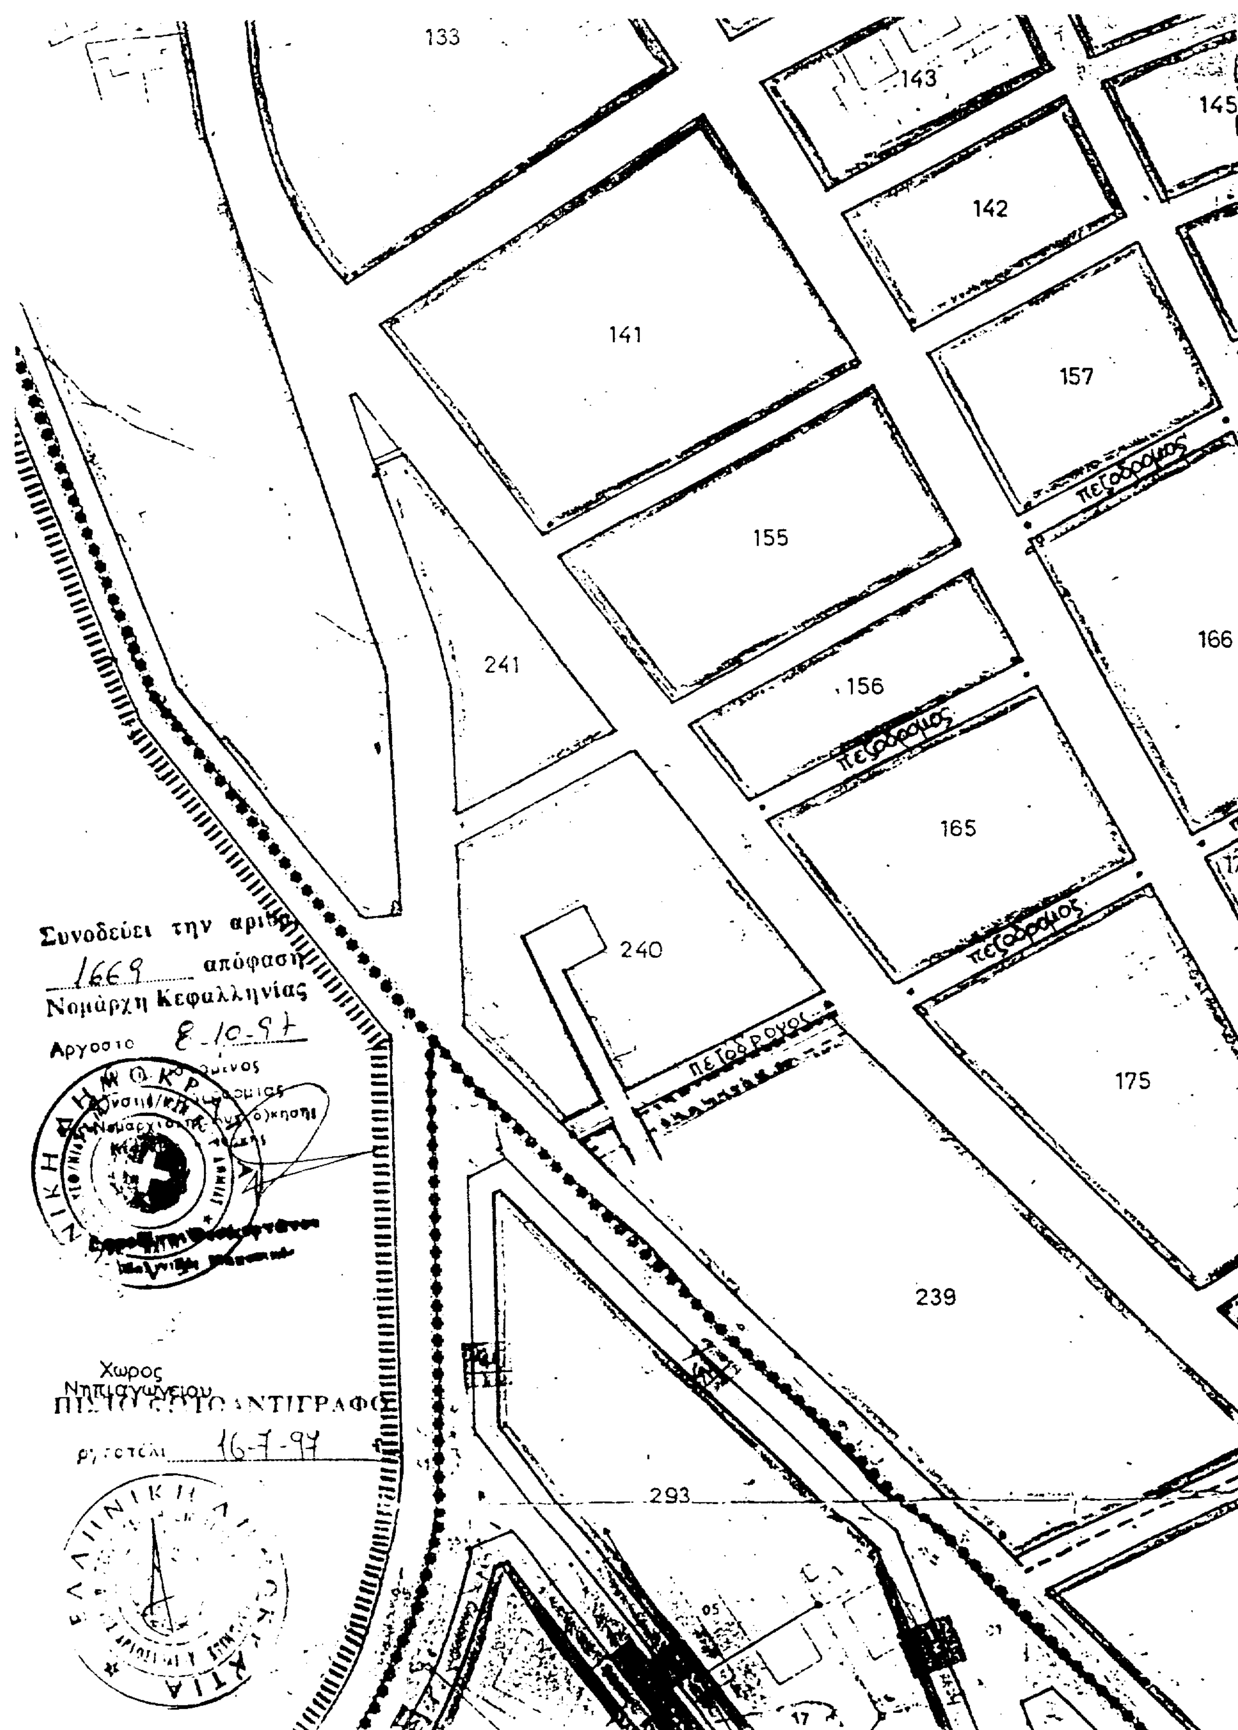
133
143
145
142
141
157
πεζόδρομος
155
166
241
156
πεζόδρομος
165
πεζόδρομος
240
πεζόδρομος
175
239
293
Συνοδεύει την αριθ.
1669 απόφαση
Νομάρχη Κεφαλληνίας
Αργοστόλι 8-10-97
Χωρος
Νηπιαγωγειου
ΠΙΣΤΟ ΦΩΤΟΑΝΤΙΓΡΑΦΟ
Αργοστόλι 16-7-97